


PROGRAMMA DI FABBRICAZIONE  
VARIANTE URBANISTICA SEMPLIFICATA

L.R. 10/11/2014 n. 65 - art. 30

COMUNE DI  
SILLANO  
GIUNCUGNANO

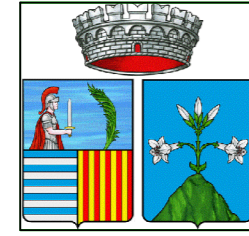

PROVINCIA DI LUCCA

**TAV. 1**  
SCALA 1:2000

variante per addizione volumetrica  
funzionale a civile abitazione  
**PLANIMETRIE GENERALI**


committenti signori:  
PAGANI ANTONIO  
PAGANI SILVIA

tecnico incaricato  
Arch. ANGELO BERTONCINI




**VARIANTE**

estratto planimetria CATASTALE scala 1:2000

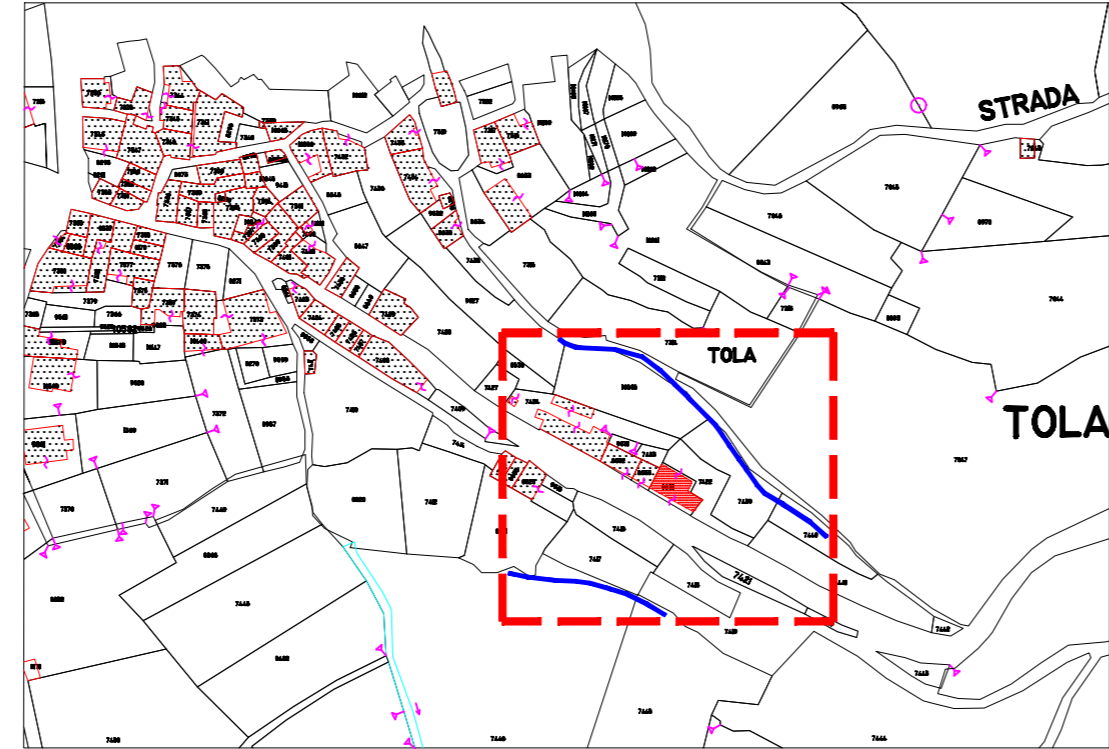

- zona di variante
- edificio oggetto di variante
- perimetro centro edificato conforme al Piano Strutturale Intercomunale

foto aerea fuori scala

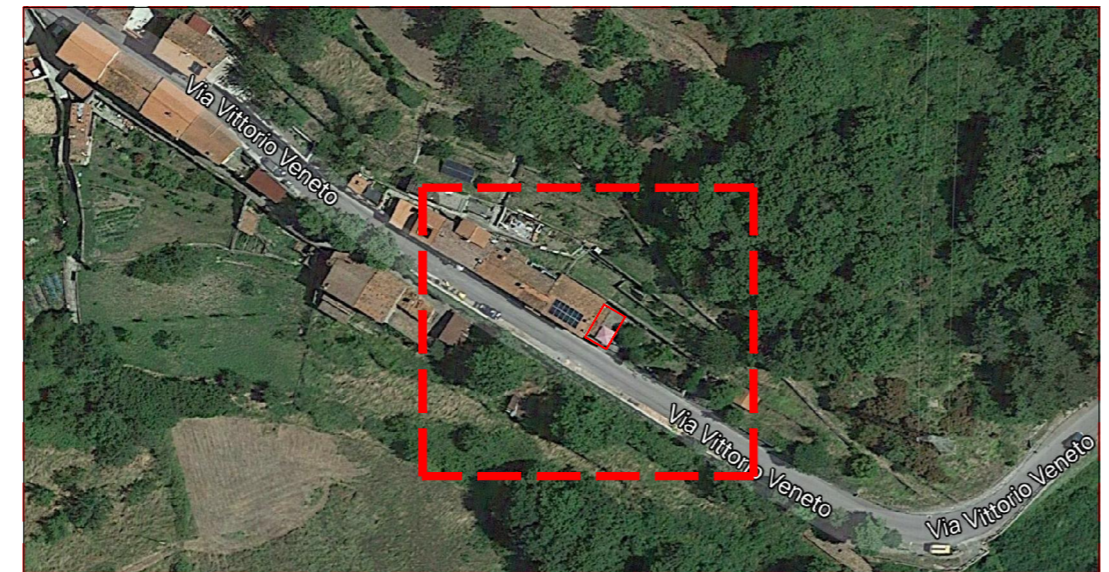

- zona di variante


**VARIANTE**

estratto planimetria P.d.F. ATTUALE scala 1:2000



- zona di variante
- Zona Omogenea A1


estratto planimetria P.d.F. STATO MODIFICATO scala 1:2000

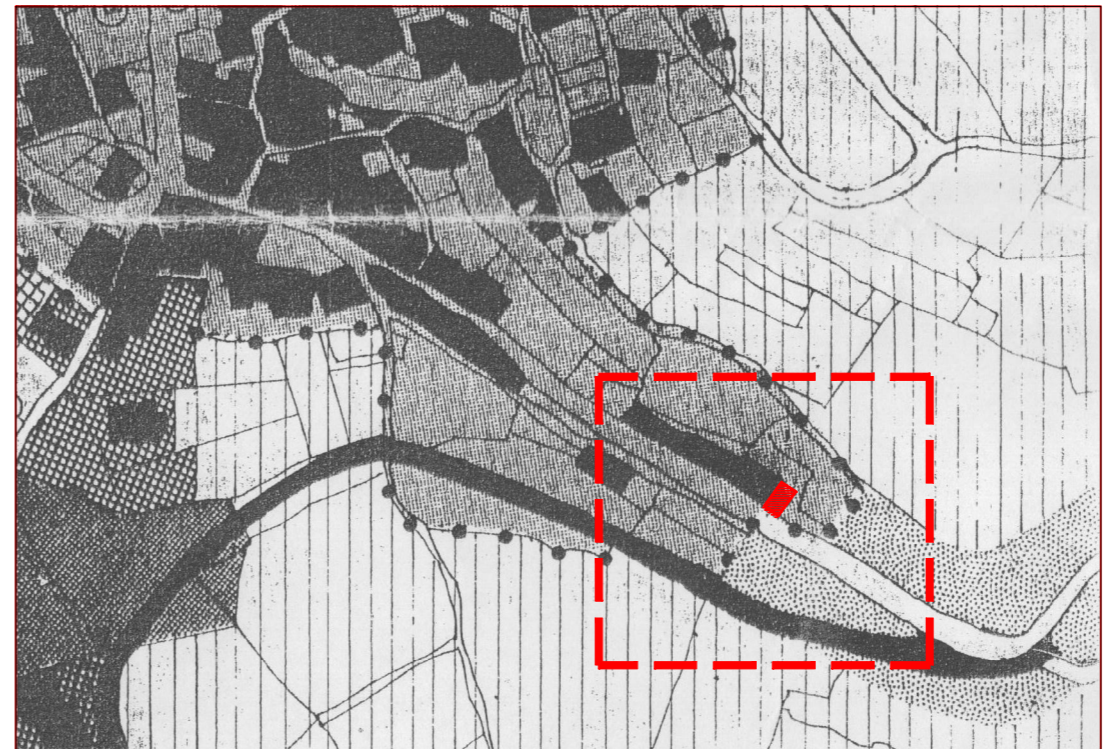

- perimetro nuova previsione
- Zona Omogenea A1

**VARIANTE**

estratto planimetria catastale STATO ATTUALE fuori scala

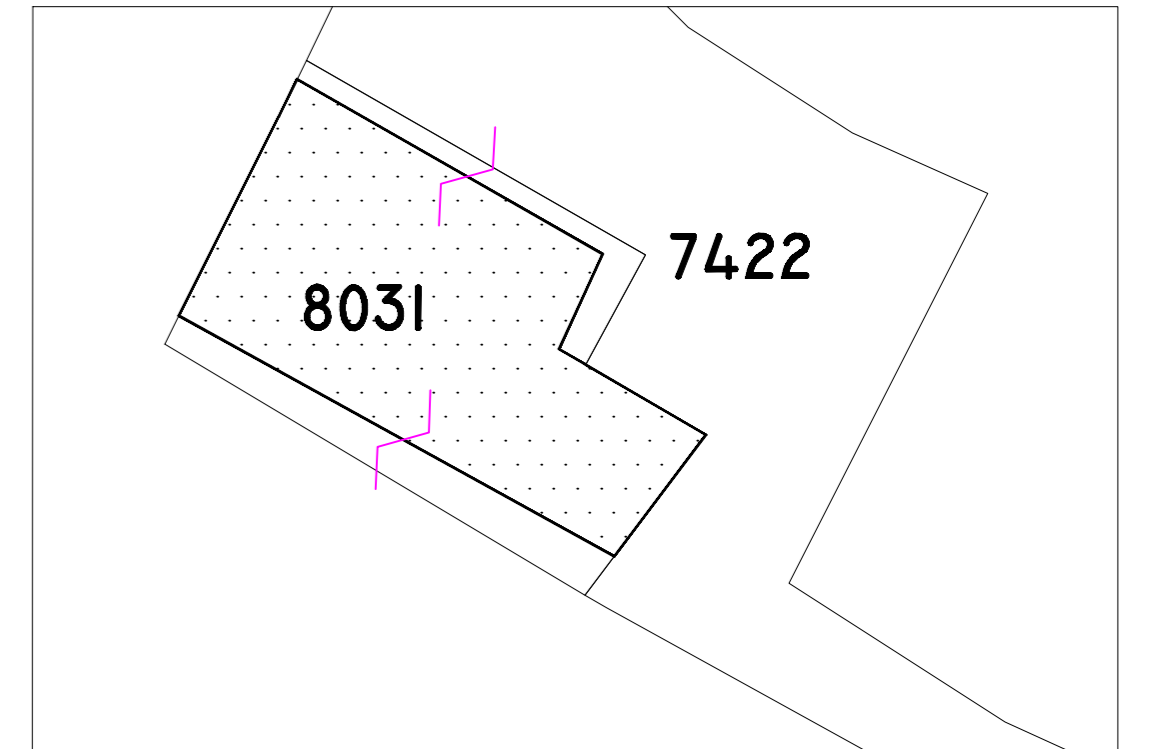

estratto planimetria catastale STATO MODIFICATO fuori scala

